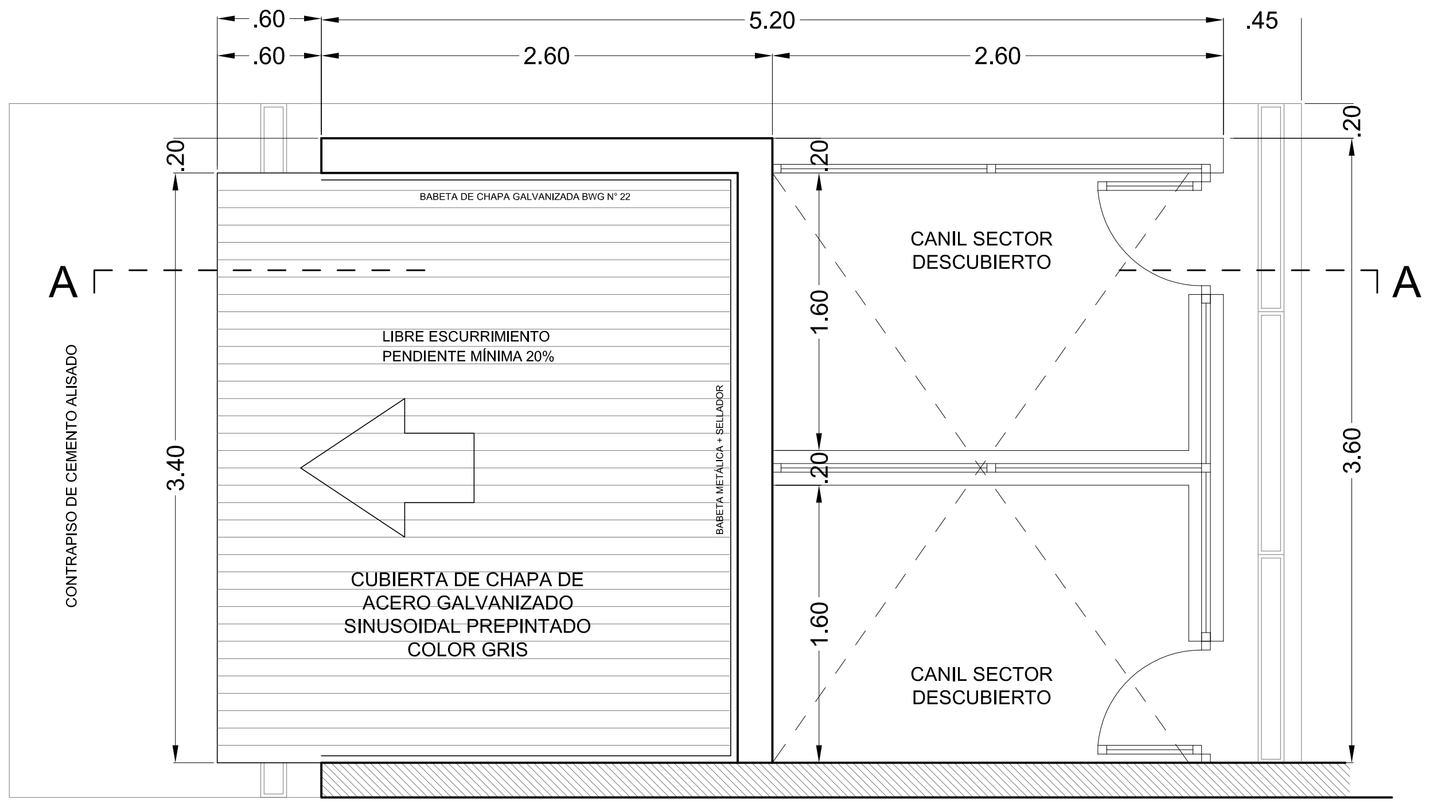

PLANTA DE TECHOS
ESCALA 1:25

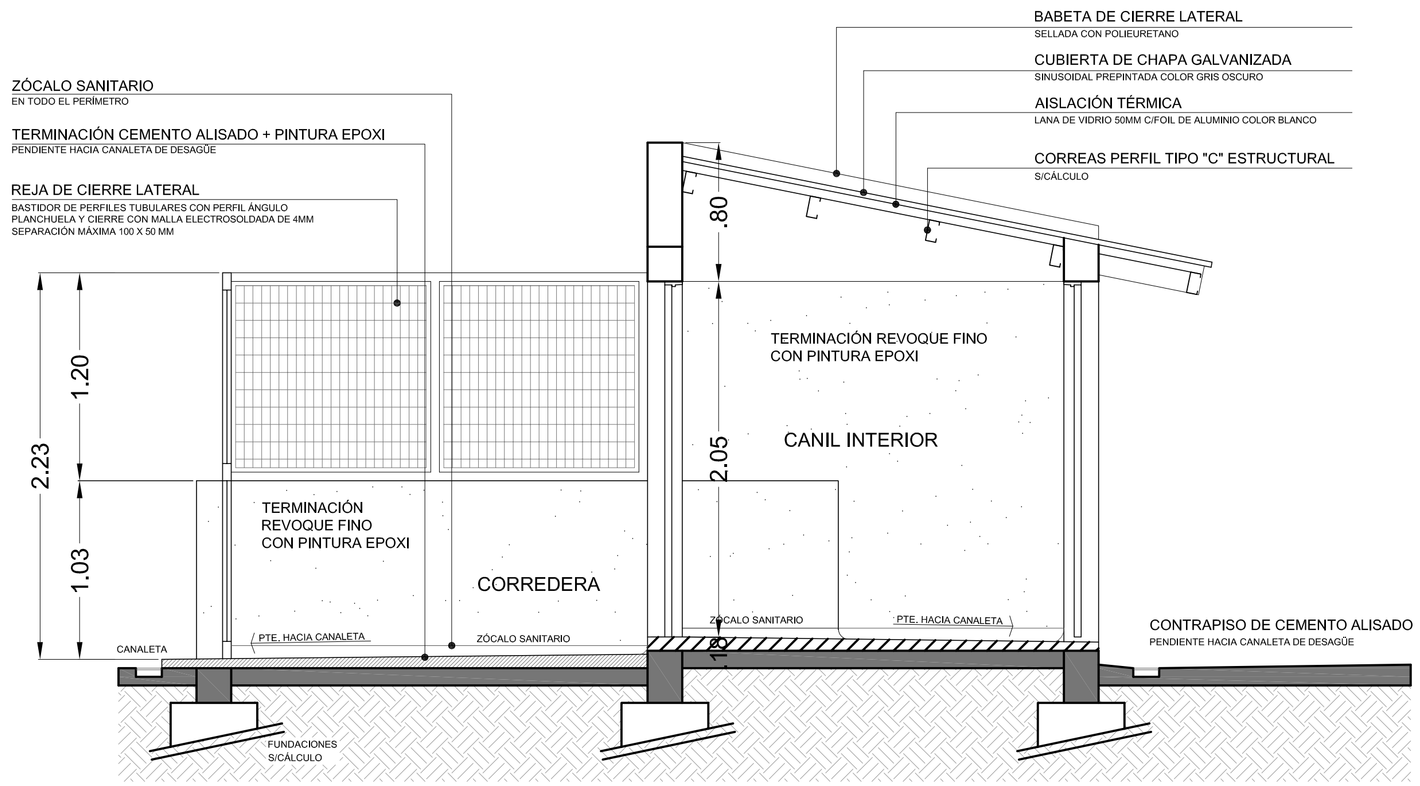

CORTE A-A
ESCALA 1:25

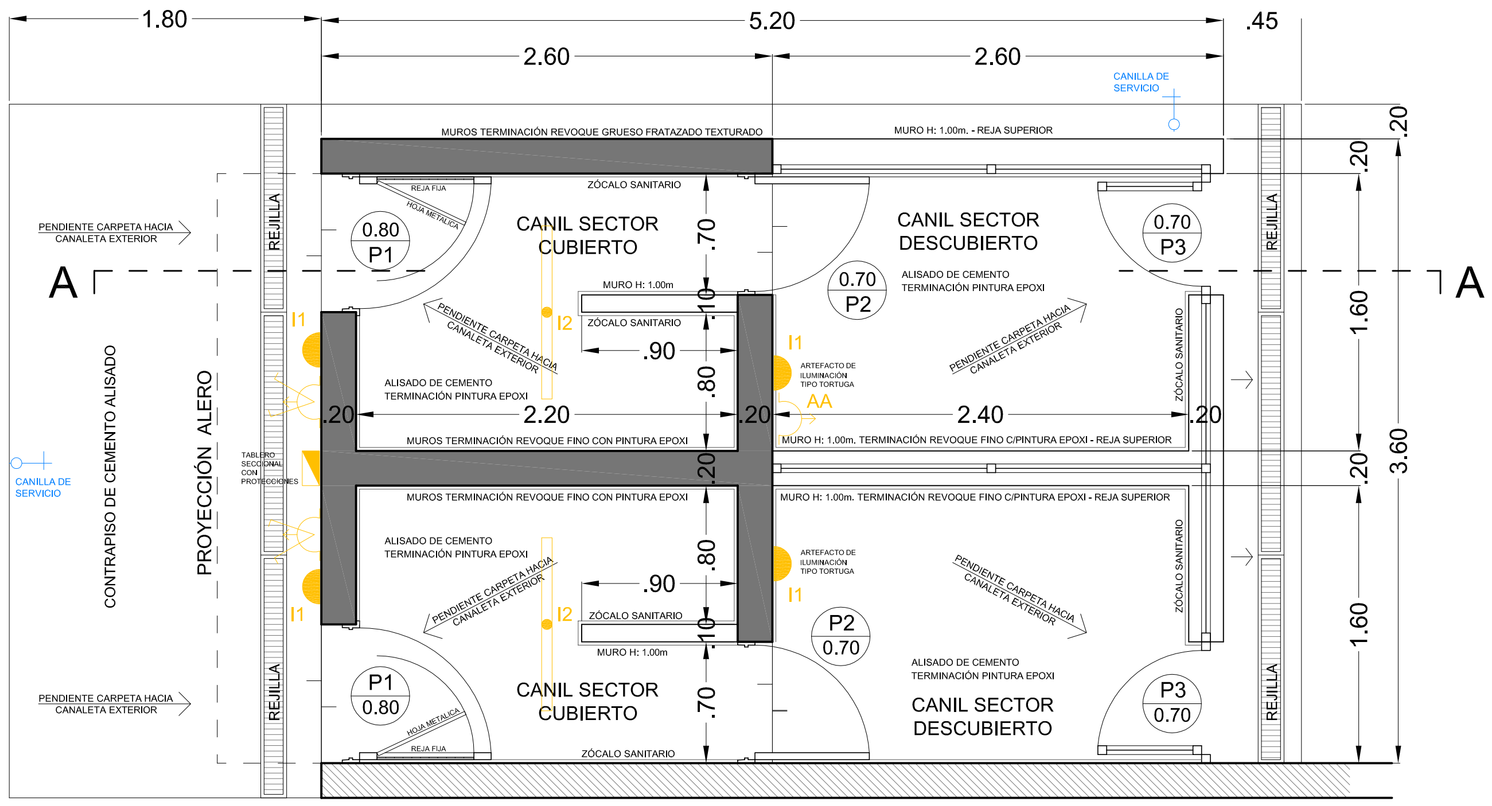

PLANTA CANILES
ESCALA 1:25

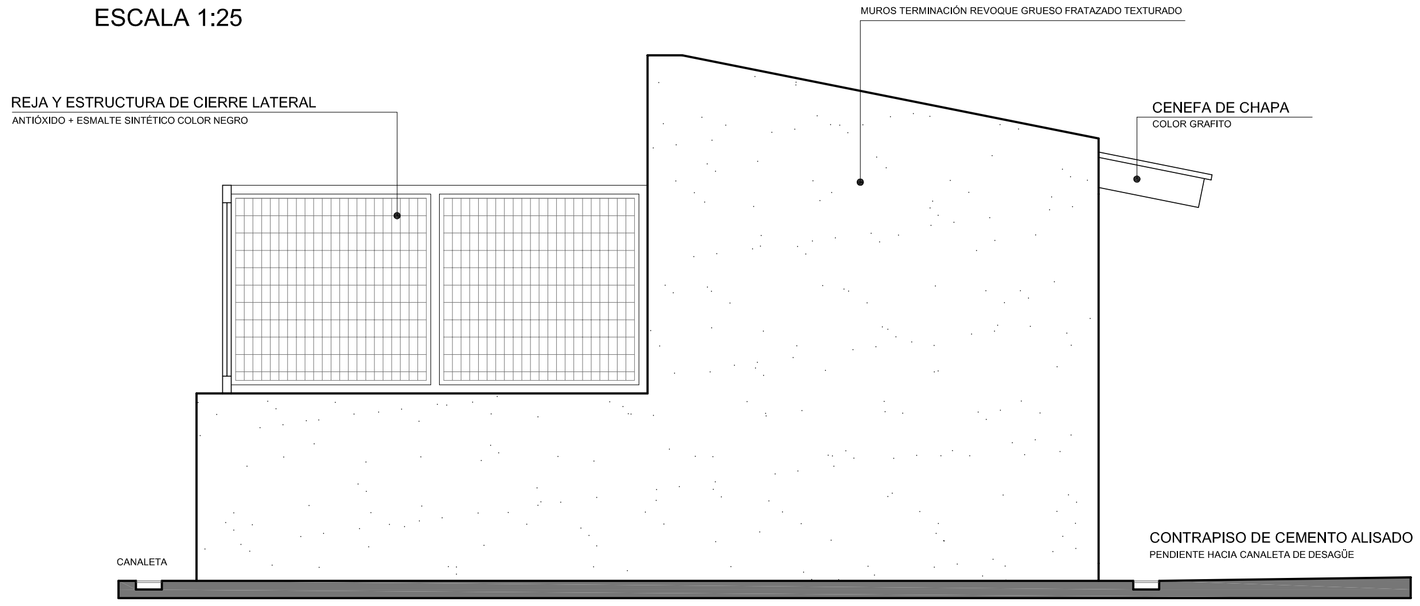

VISTA LATERAL
ESCALA 1:25

NOTA:

LAS CARACTERÍSTICAS DEL MODELO PROPUESTO SON REFERENCIALES Y DEBERÁN CONSIDERARSE MÍNIMAS.
LAS MEDIDAS SON ORIENTATIVAS Y SE DEBERÁN VERIFICAR EN OBRA.
ESTA BAJO LA RESPONSABILIDAD DEL CONTRATISTA LA REALIZACIÓN DE LOS CÁLCULOS Y DIMENSIONADO DE LOS DIFERENTES ELEMENTOS, DE ACUERDO A REGLAMENTACIONES Y NORMAS VIGENTES.

INSTITUTO INDUSTRIAL, TÉCNOLÓGICO Y DE SERVICIOS - IDITS

OBRA: CONSTRUCCIÓN CANILES
UBICACIÓN: ZPA - PUERTO SECO MENDOZA - INDEPENDENCIA S/N - GODOY CRUZ

PLANO DE PLANTAS, CORTES Y VISTAS.	ESCALA 1:25	AR 01