

CARPINTERIAS

V1

CANT. 1



DETALLE DEL PRODCUTO

Nombre:
Tono: Blanca
Dimensiones: 1,20X1,10 cm
Material: Aluminio
Cristal: Float 4mm transparente.
Proveedor: Provee IDITS

V2

CANT. 2




DETALLE DEL PRODCUTO


Nombre: Ventana De Aluminio Corrediza C/R 120X90 Cm
Blanca
Color: Blanco
Dimensiones: 120x7,5x90 cm
Material: Aluminio
Cristal: Float 4mm transparente.
Proveedor: Provee IDITS

PV1


CANT. 1

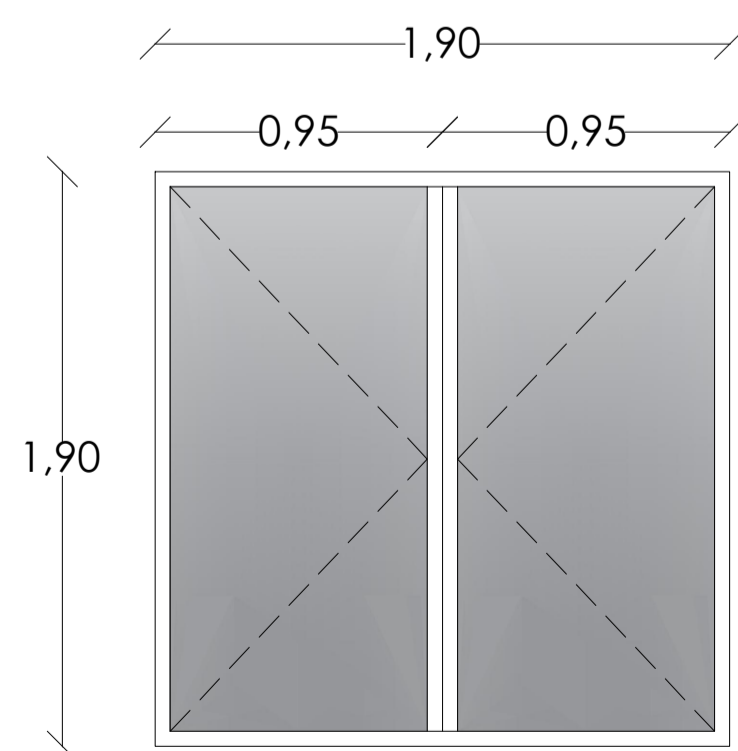


Nombre: Puerta ventana 1
Dimensiones: 190x190 cm
Cristal: Float 5mm transparente
Material: Aluminio

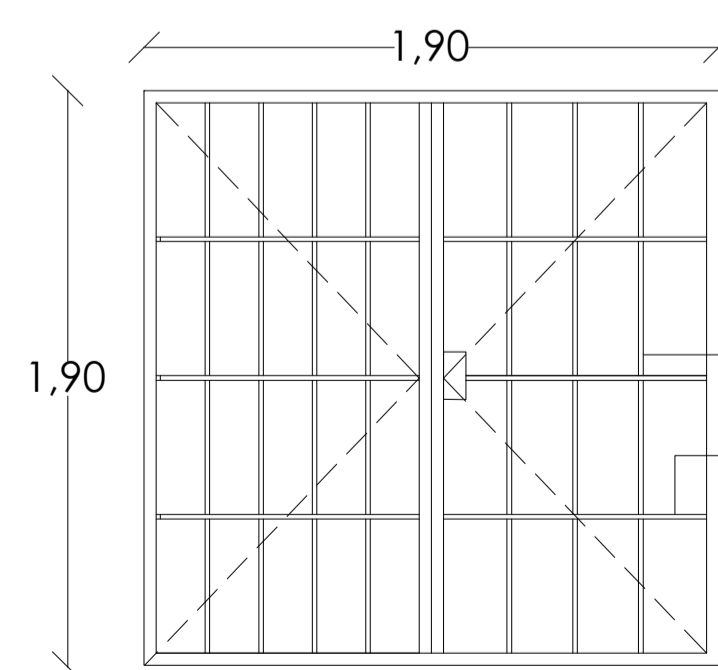

Proteccion metalica para Puerta ventana 1

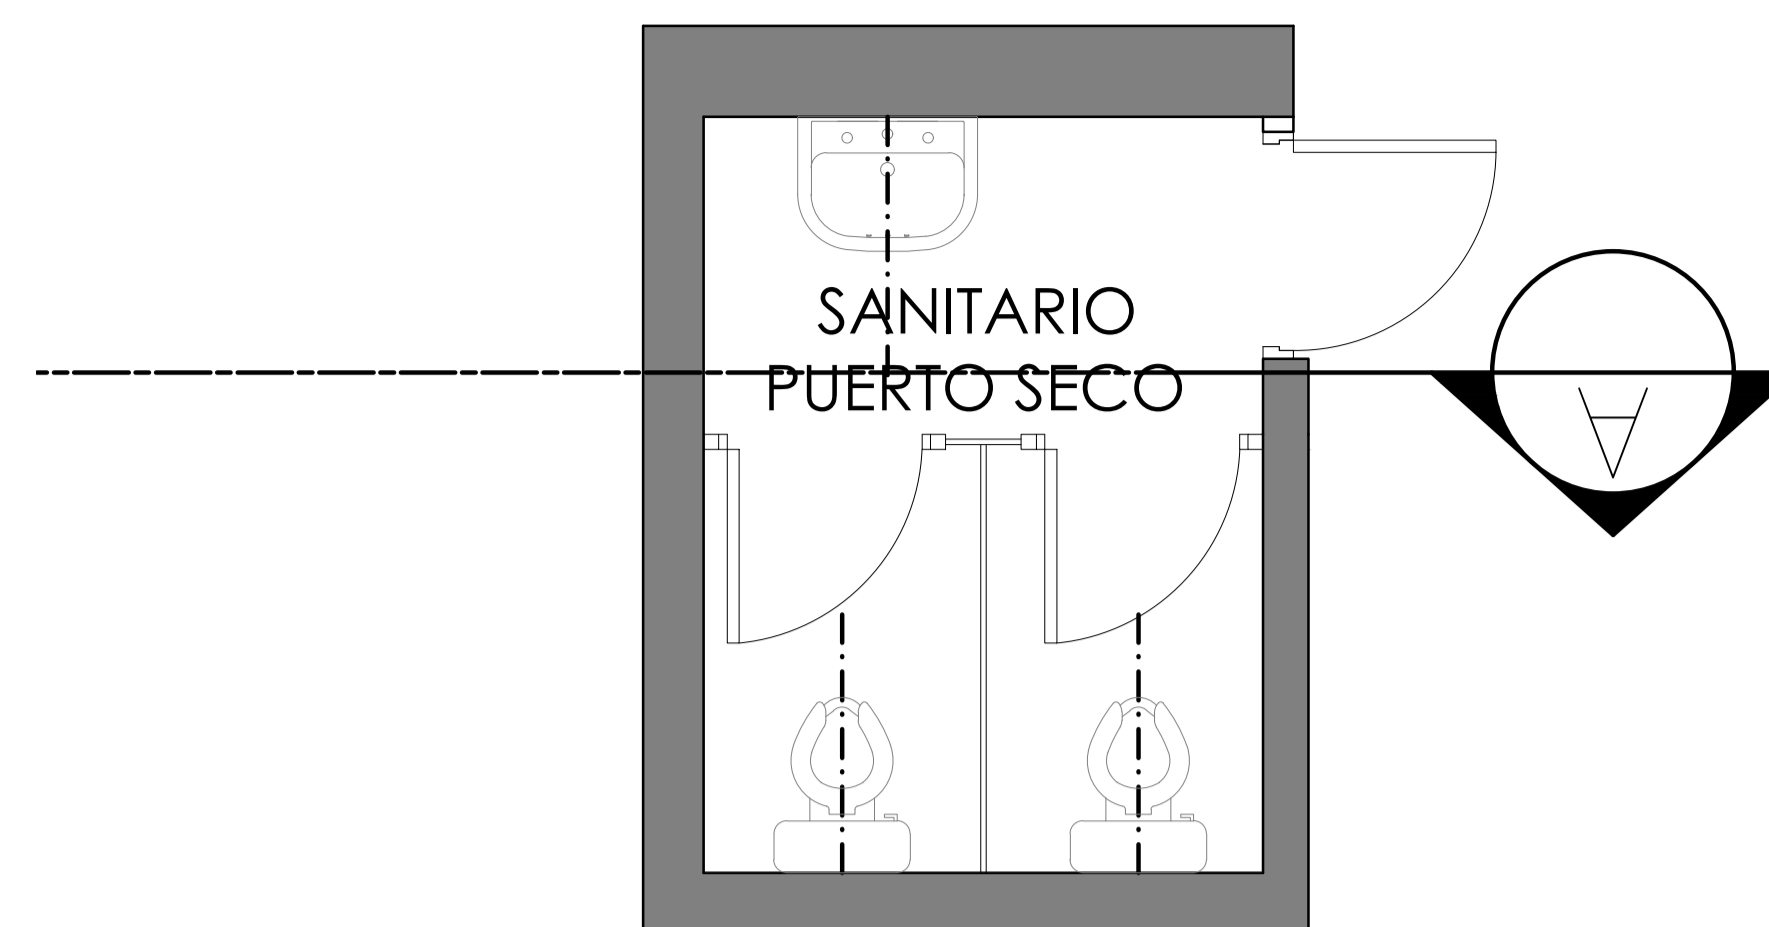

PLANTA BAÑO

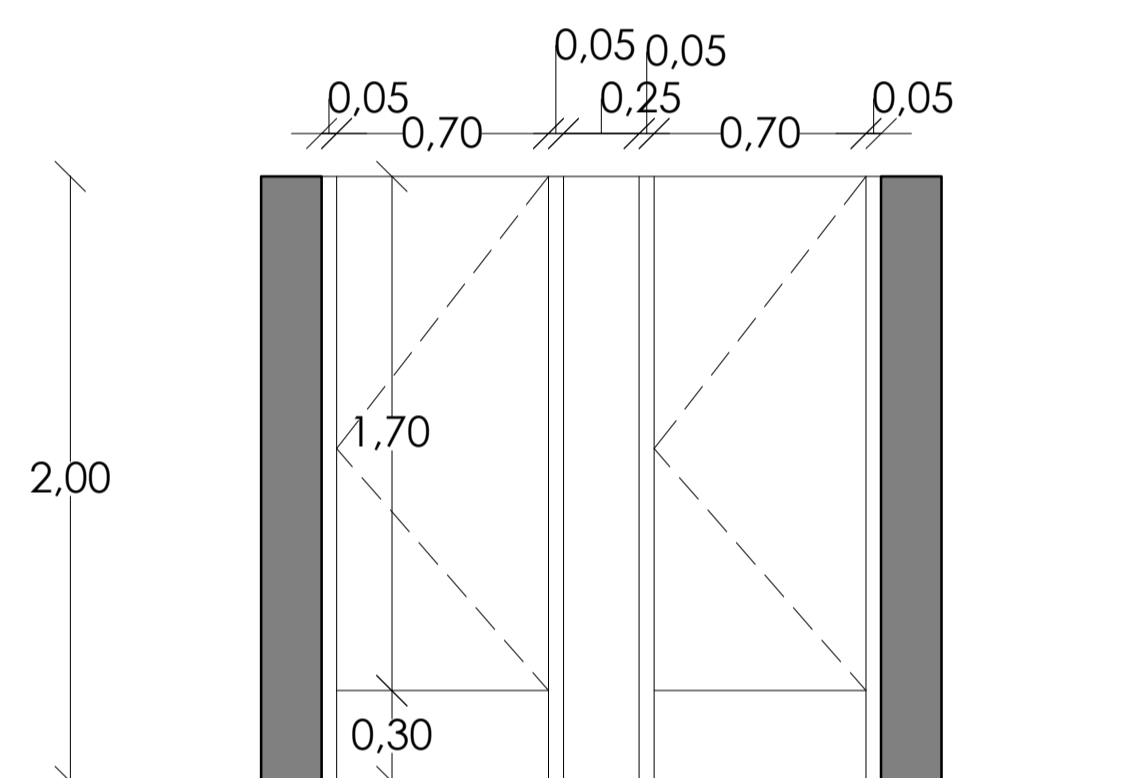

CORTE A-A

Estructura marco y Hojas en Aluminio
Linea Herrero Prepintado Blanco.
Panel melamina Blanca.
Cerradura Libre/Ocupado

Caño estructural cuadrado 40mm

Barra cuadrada de $\frac{9}{16}$ (15,30mm)

Planchuela de Hierro de 2 x 1/8

EL OFERENTE DEBERÁ VERIFICAR TODAS LAS MEDIDAS IN SITU PARA LA COTIZACIÓN Y EJECUCIÓN. LAS TAREAS GLOBALES SE CONSIDERAN COMPLETAS SIENDO RESPONSABILIDAD DEL CONTRATISTA EL CÓMPUTO. DIFERENCIAS NO SERÁN RECONOCIDAS COMO ADICIONALES.

PLANO DE CARPINTERIAS

| | | | |
|--------------------------------------|-------------|-------|-----------------|
| ARCHIVO: SENASA Puerto Seco 2023.dwg | ESCALA: | 1/50 | FECHA: 13/02/23 |
| DIBUJÓ: JB | REVISÓ: CDT | A1.03 | |