
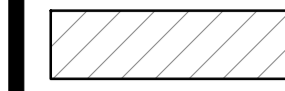
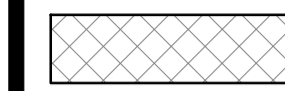
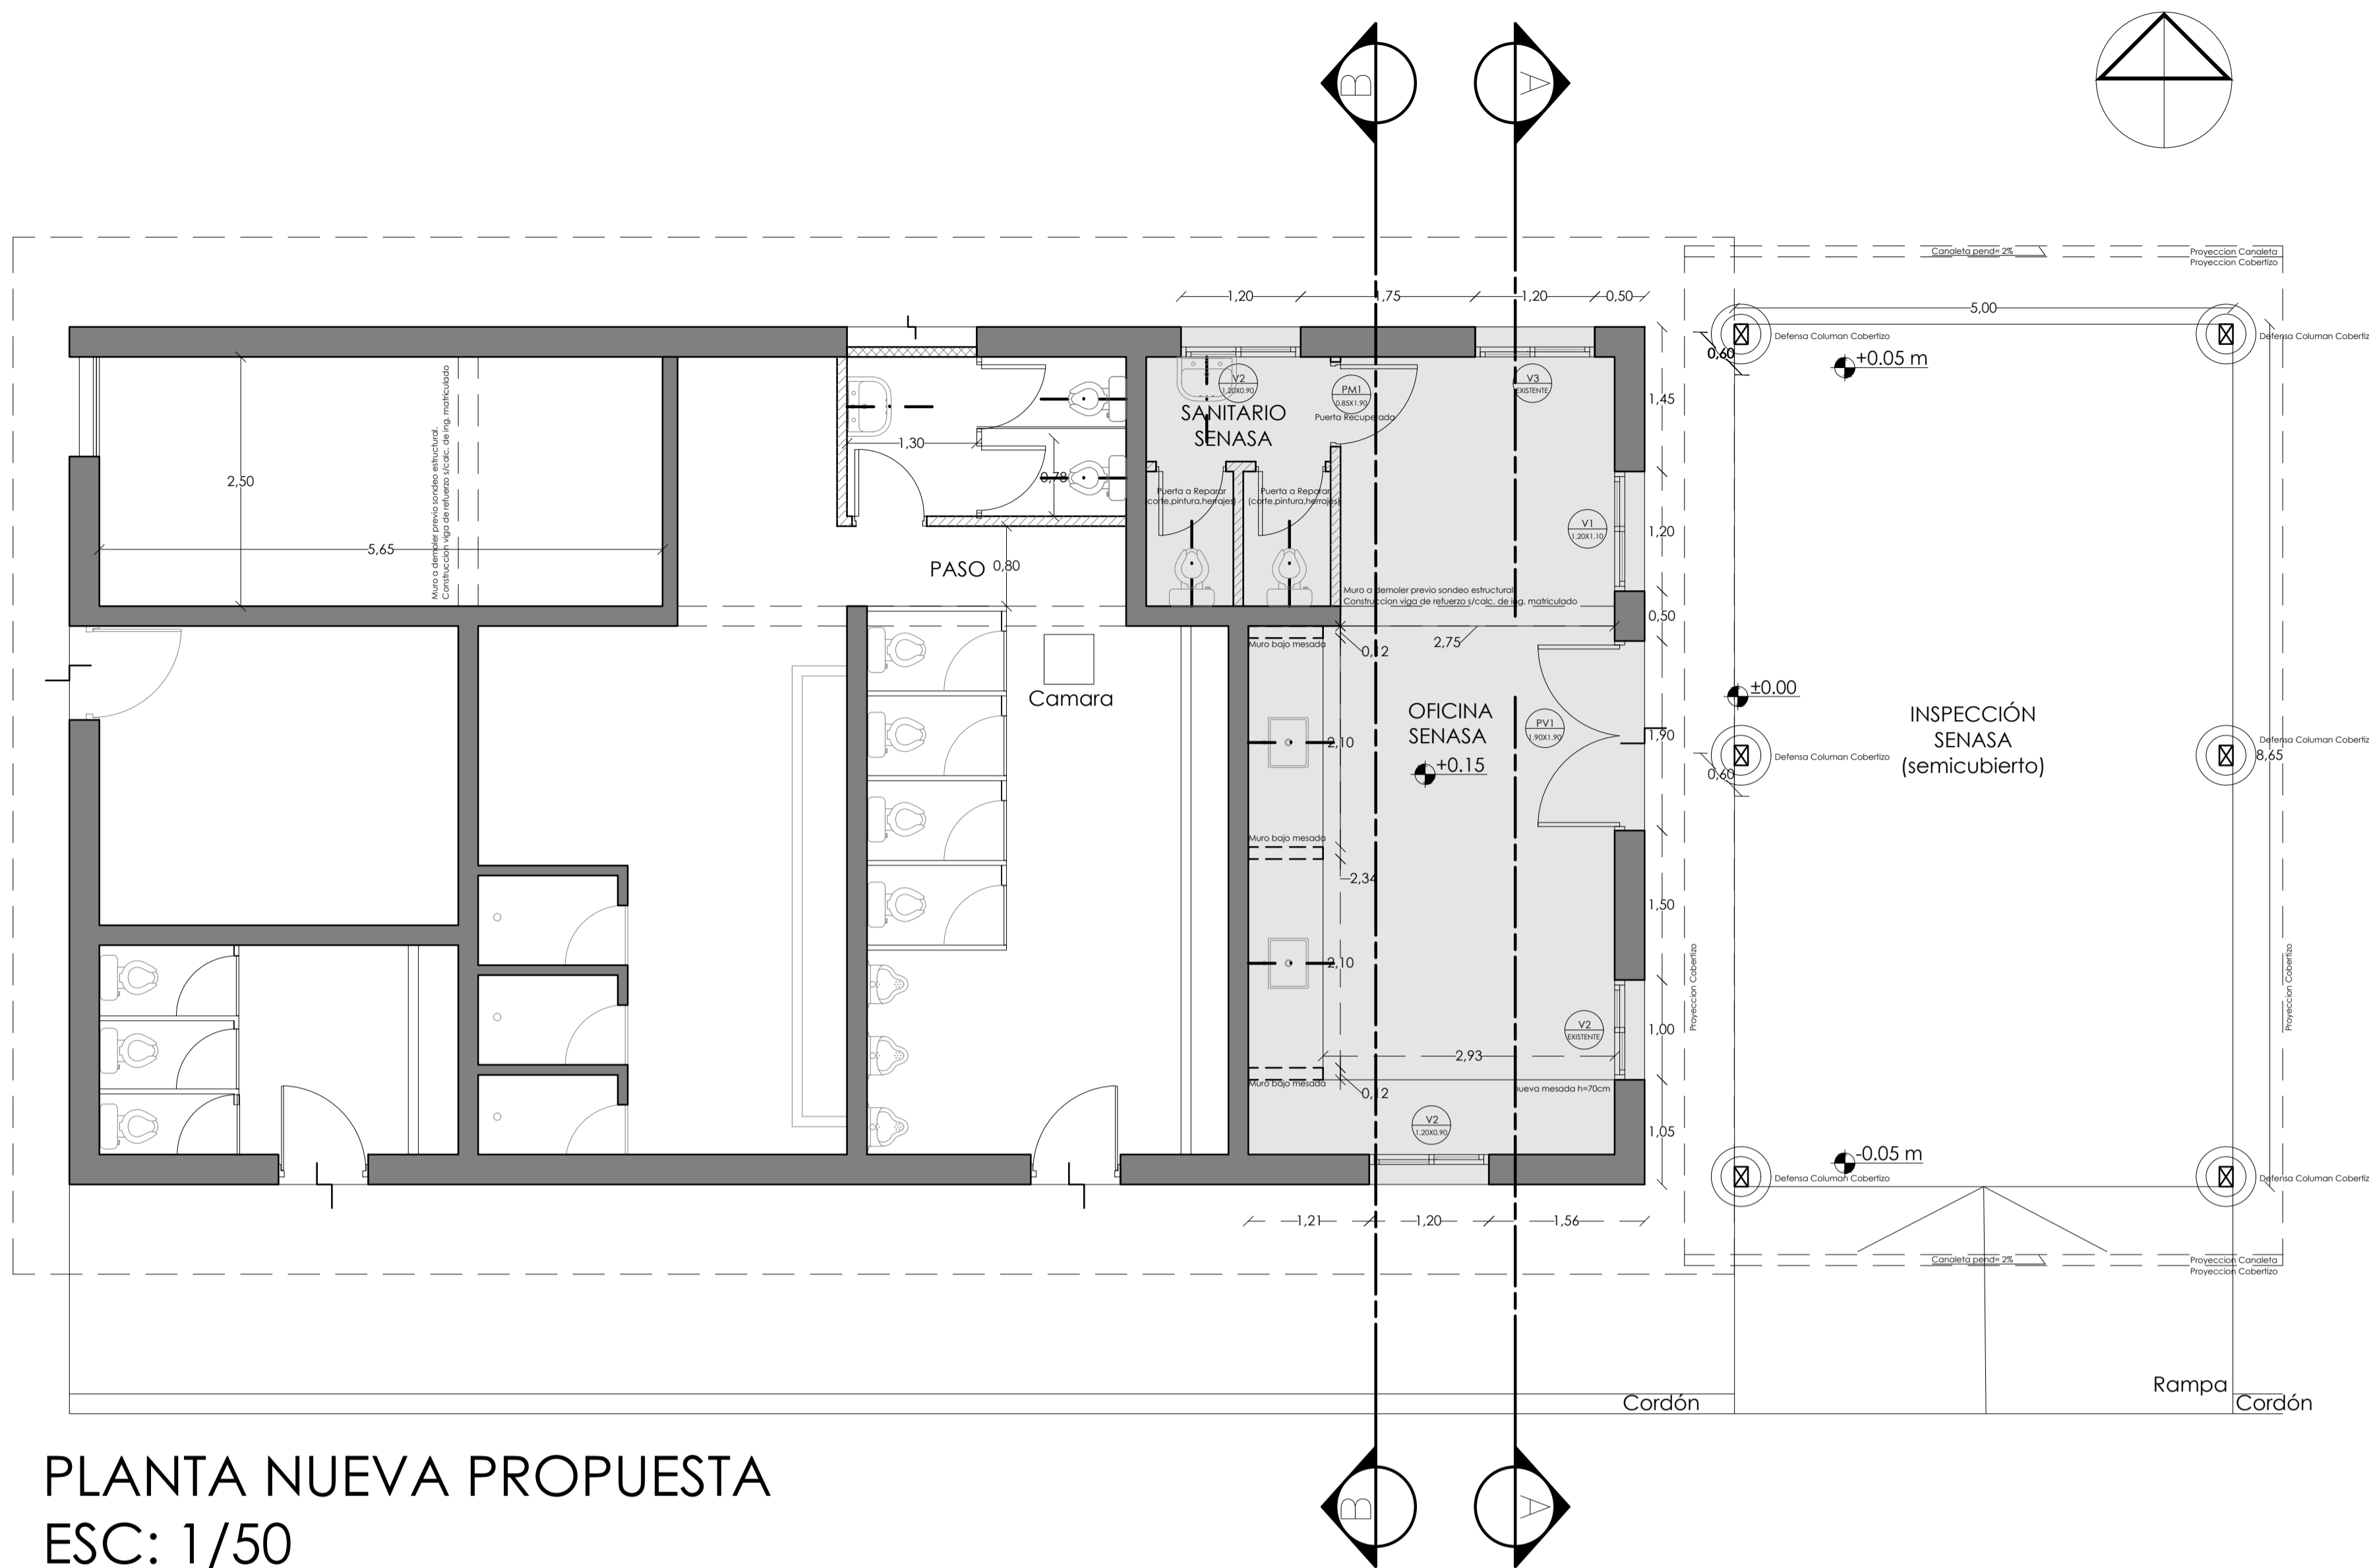
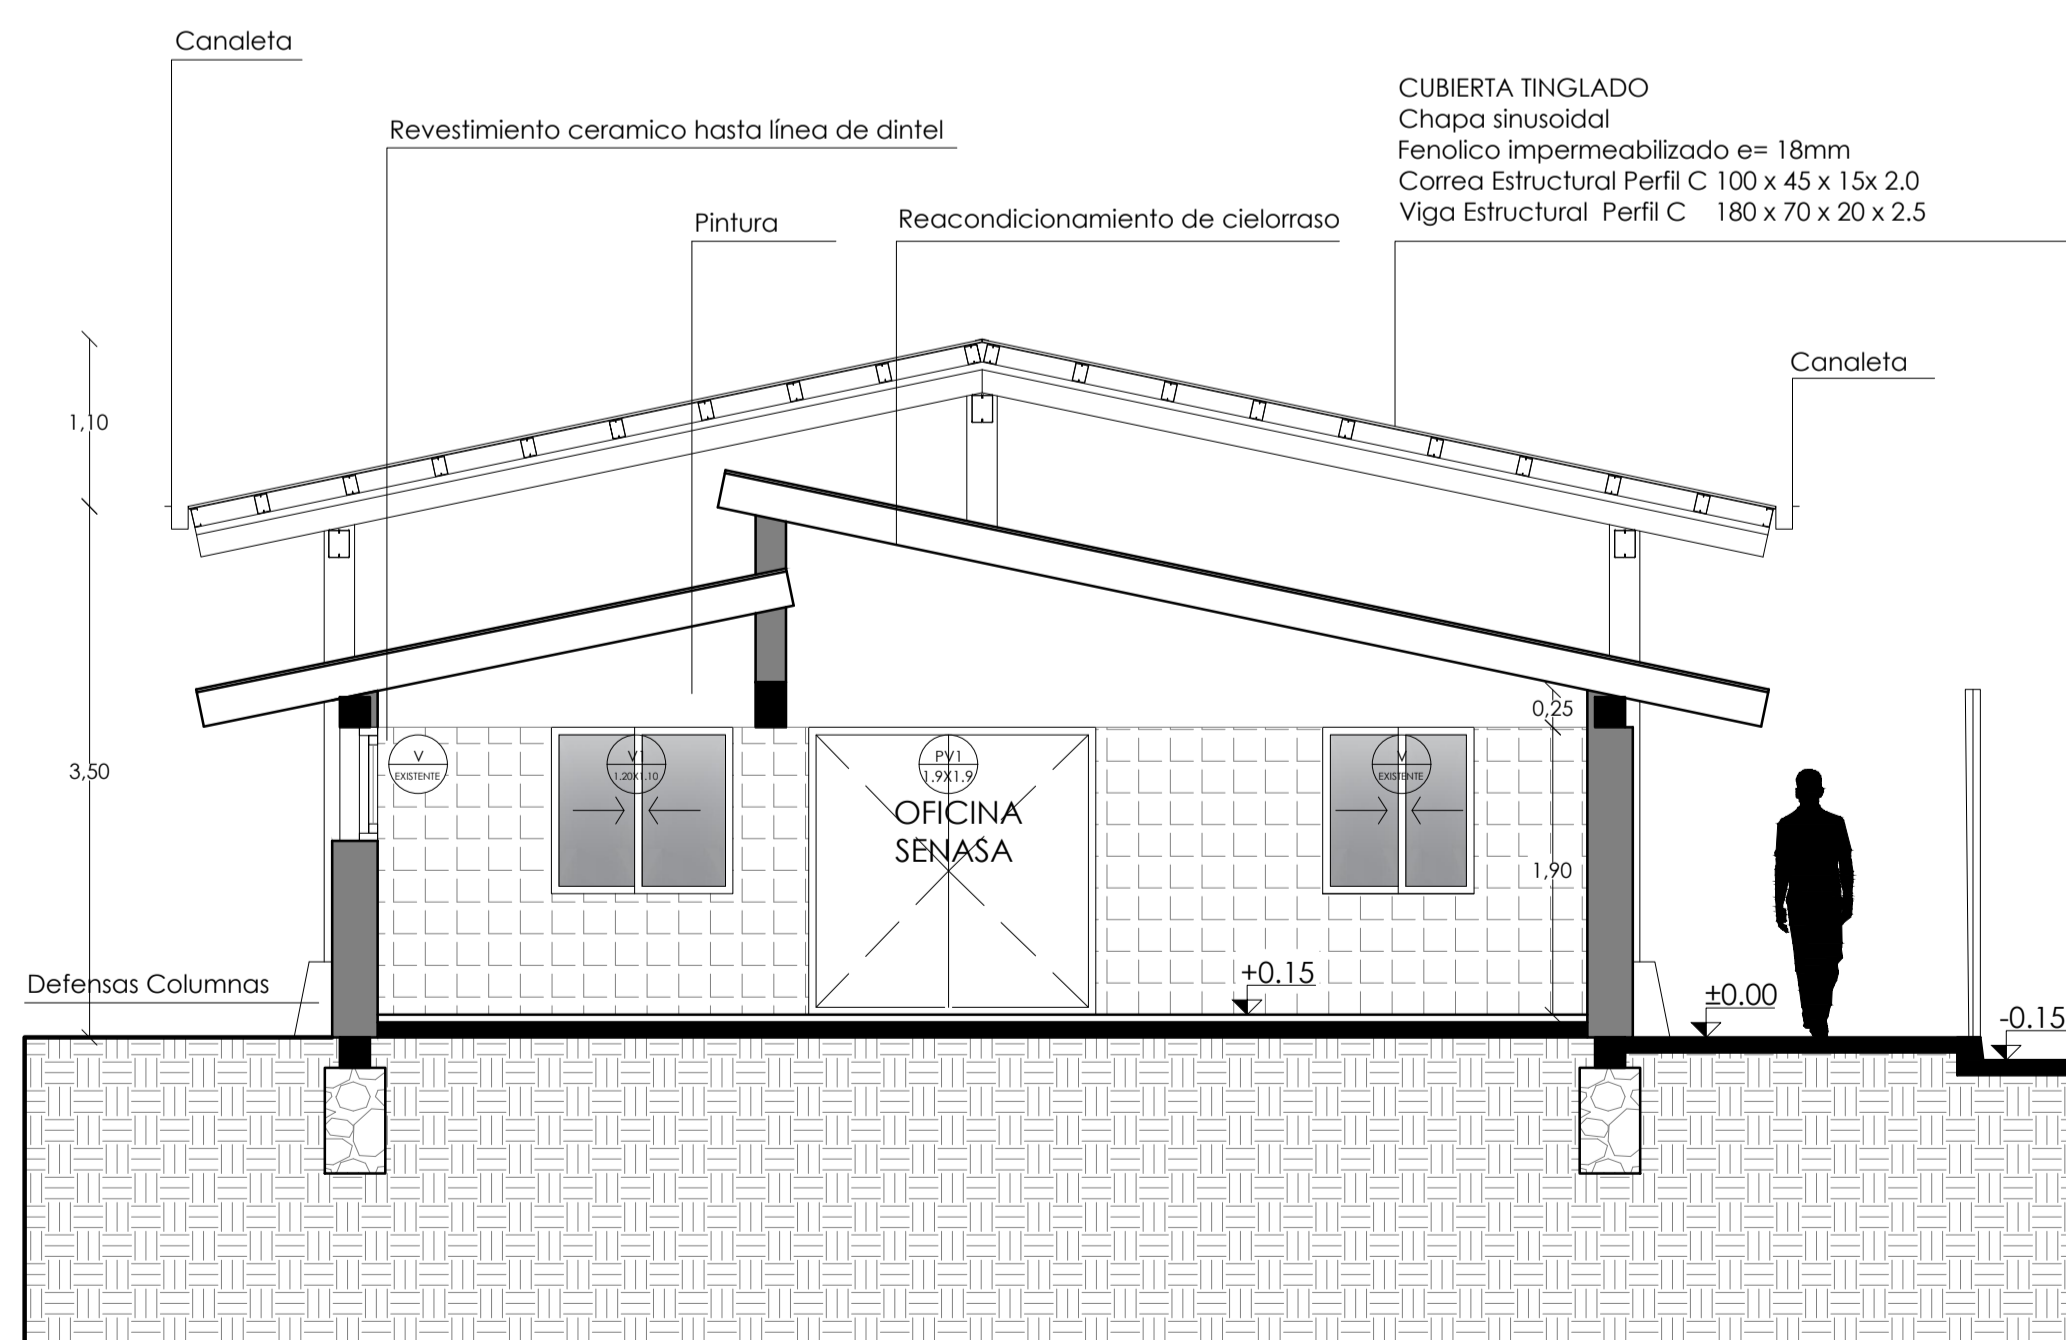


REFERENCIAS


-  Tabique de Mampostería
-  Tabique placa roca de yeso (verde) 100mm.
-  Tabique placa roca de yeso (verde) en interior y placa cementicia en exterior



PLANTA NUEVA PROPUESTA
ESC: 1/50



CORTE A-A ESC:1/50

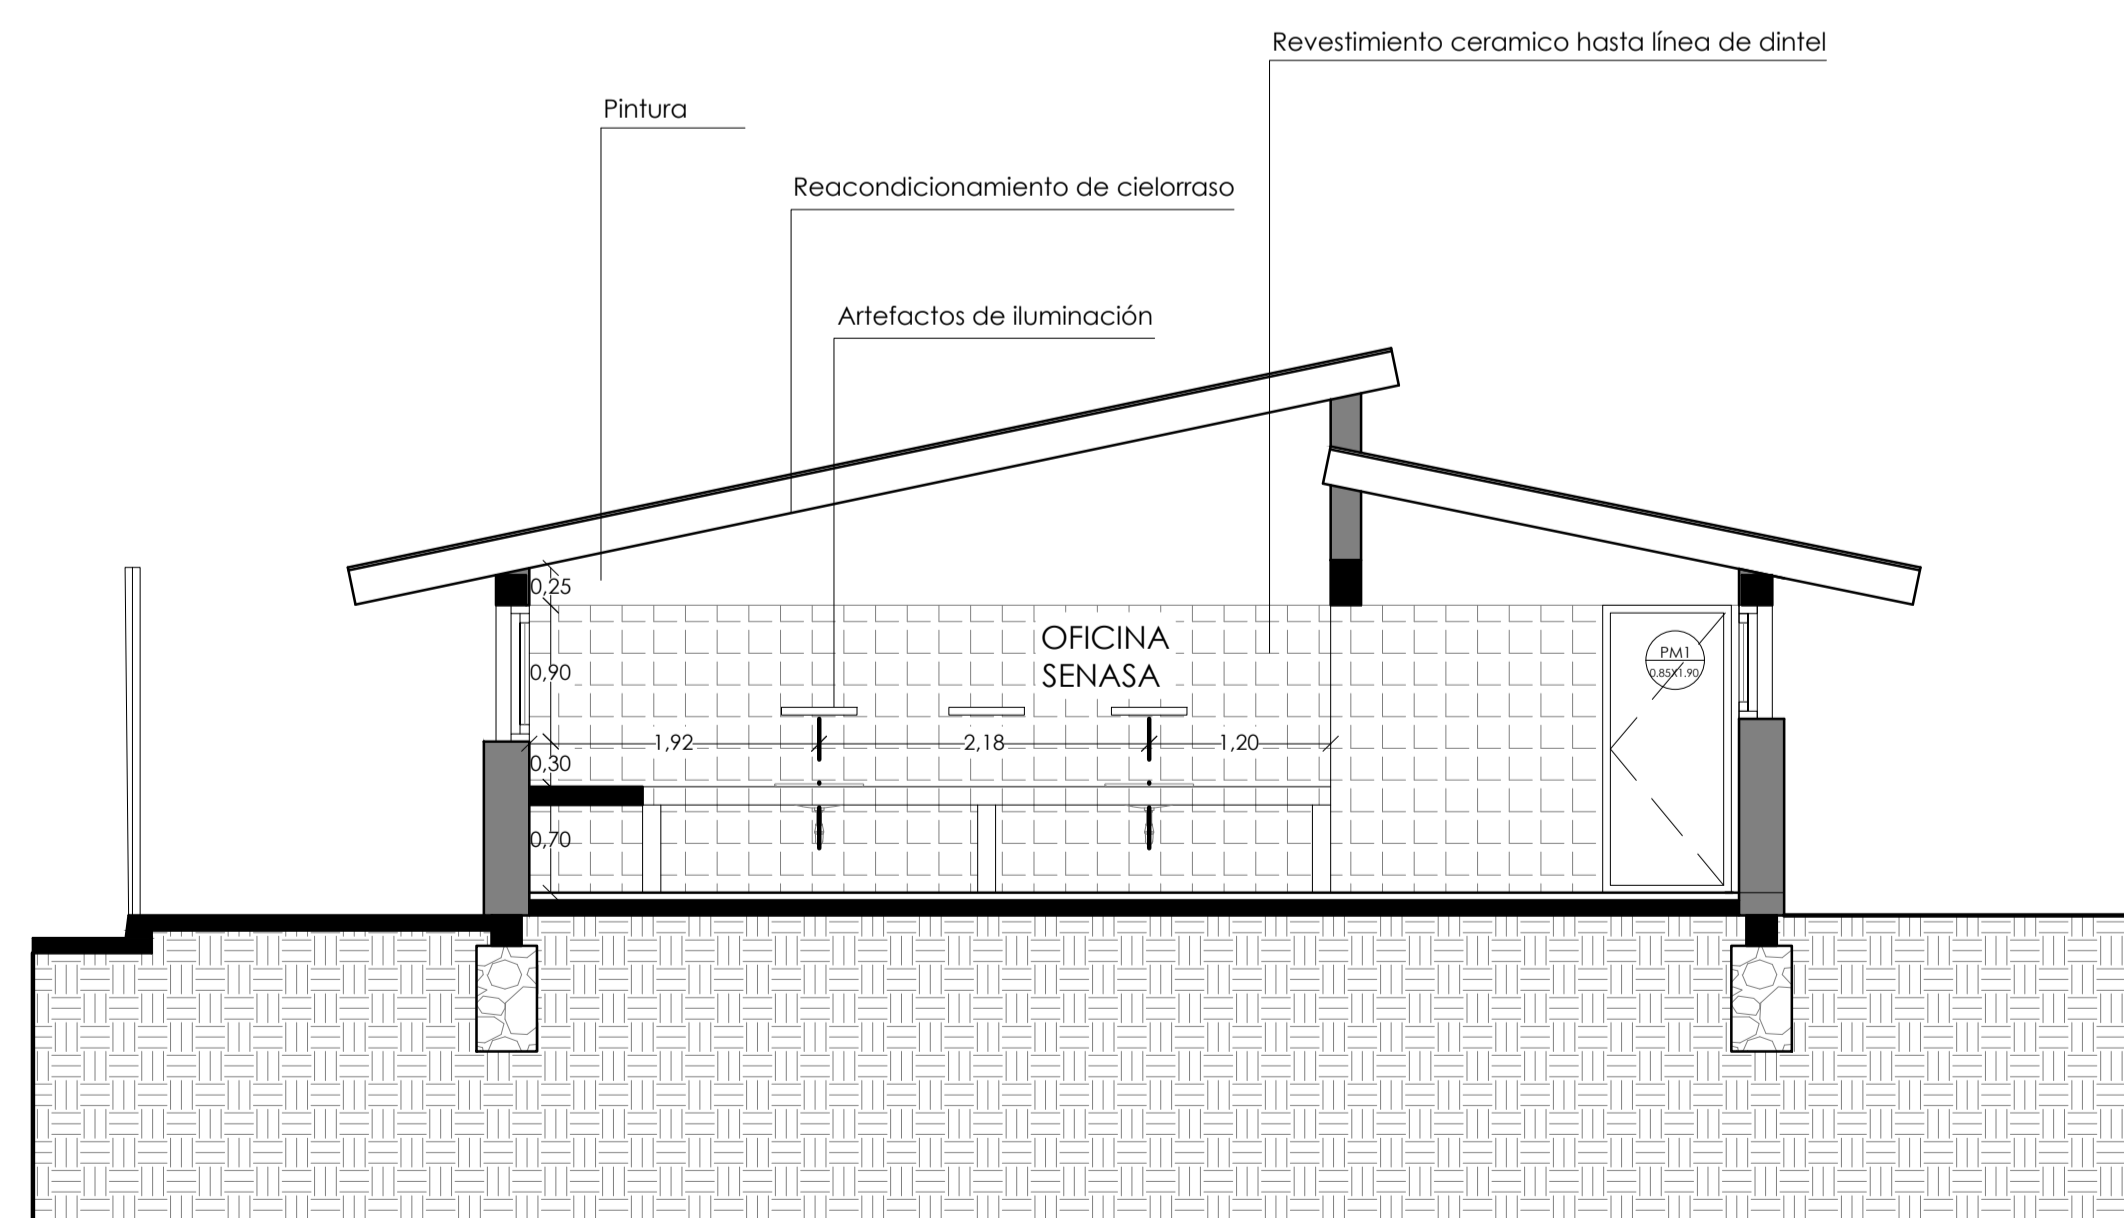

CORTE B-B ESC:1/50

EL OFERENTE DEBERÁ VERIFICAR TODAS LAS MEDIDAS IN SITU PARA LA COTIZACIÓN Y EJECUCIÓN. LAS TAREAS GLOBALES SE CONSIDERAN COMPLETAS SIENDO RESPONSABILIDAD DEL CONTRATISTA EL CÓMPUTO. DIFERENCIAS NO SERÁN RECONOCIDAS COMO ADICIONALES.

PLANO ARQUITECTURA NUEVA PROPUESTA		
ARCHIVO: SENASA Puerto Seco 2023.dwg	ESCALA: 1/50	FECHA: 20/03/23
DIBUJÓ: JB	REVISÓ: CDT	A1.02