

CARPINTERIAS

V1

CANT. 1



DETALLE DEL PRODCUTO

Nombre:  
 Tono: Blanca  
 Dimensiones: 1,20X1,10 cm  
 Material: Aluminio  
 Proveedor: Provee IDITS


V2

CANT. 2




DETALLE DEL PRODCUTO

Nombre: Ventana De Aluminio Corrediza C/R 120X90 Cm  
 Blanca  
 Color: Blanco  
 Dimensiones: 120x7,5x90 cm  
 Material: Aluminio  
 Proveedor: Provee IDITS

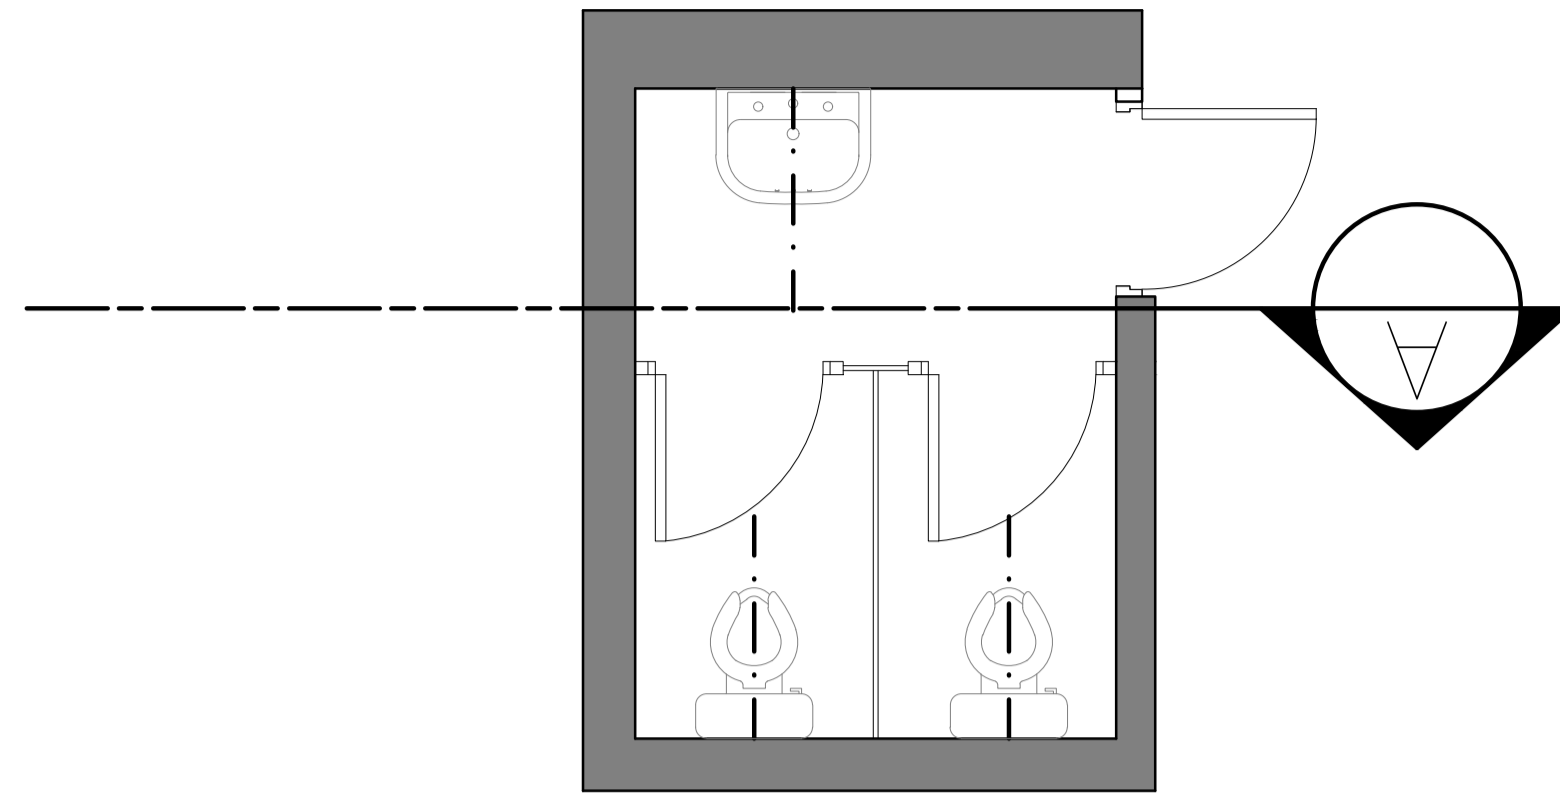

PLANTA BAÑO

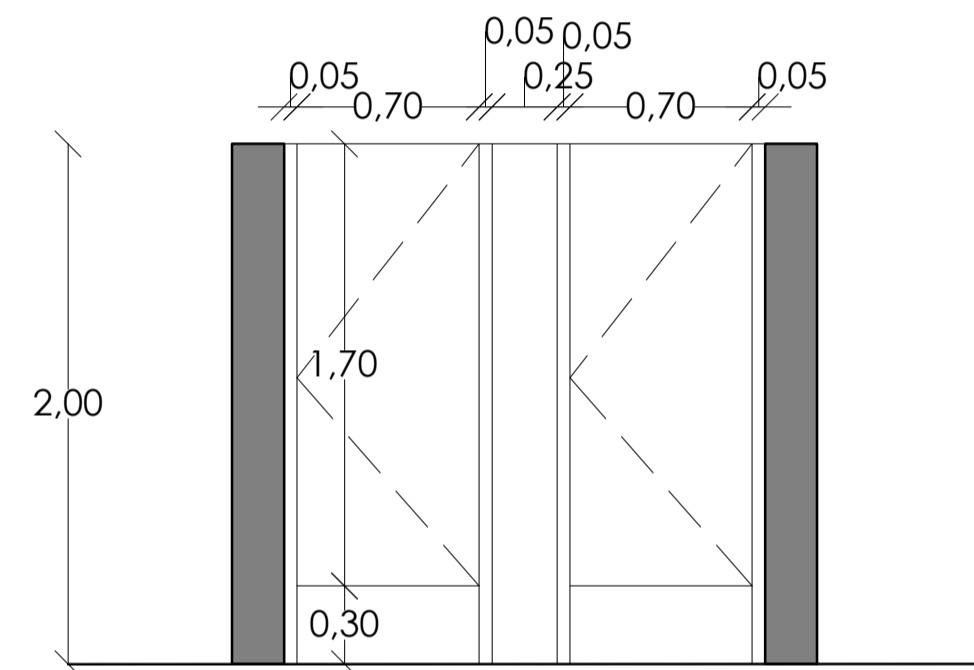

CORTE A-A

Estructura marco y Hojas en Aluminio  
 Linea Herrero Prepintado Blanco.  
 Panel melamina Blanca.  
 Cerradura Libre/Ocupado

EL OFERENTE DEBERÁ VERIFICAR TODAS LAS MEDIDAS IN SITU PARA LA COTIZACIÓN Y EJECUCIÓN. LAS TAREAS GLOBALES SE CONSIDERAN COMPLETAS SIENDO RESPONSABILIDAD DEL CONTRATISTA EL CÓMPUTO. DIFERENCIAS NO SERÁN RECONOCIDAS COMO ADICIONALES.

PLANO DE CARPINTERIAS			
ARCHIVO: SENASA Puerto Seco 2023.dwg	ESCALA:	1/50	FECHA: 20/03/23
DIBUJÓ: JB	REVISÓ: CDT	A1.03	