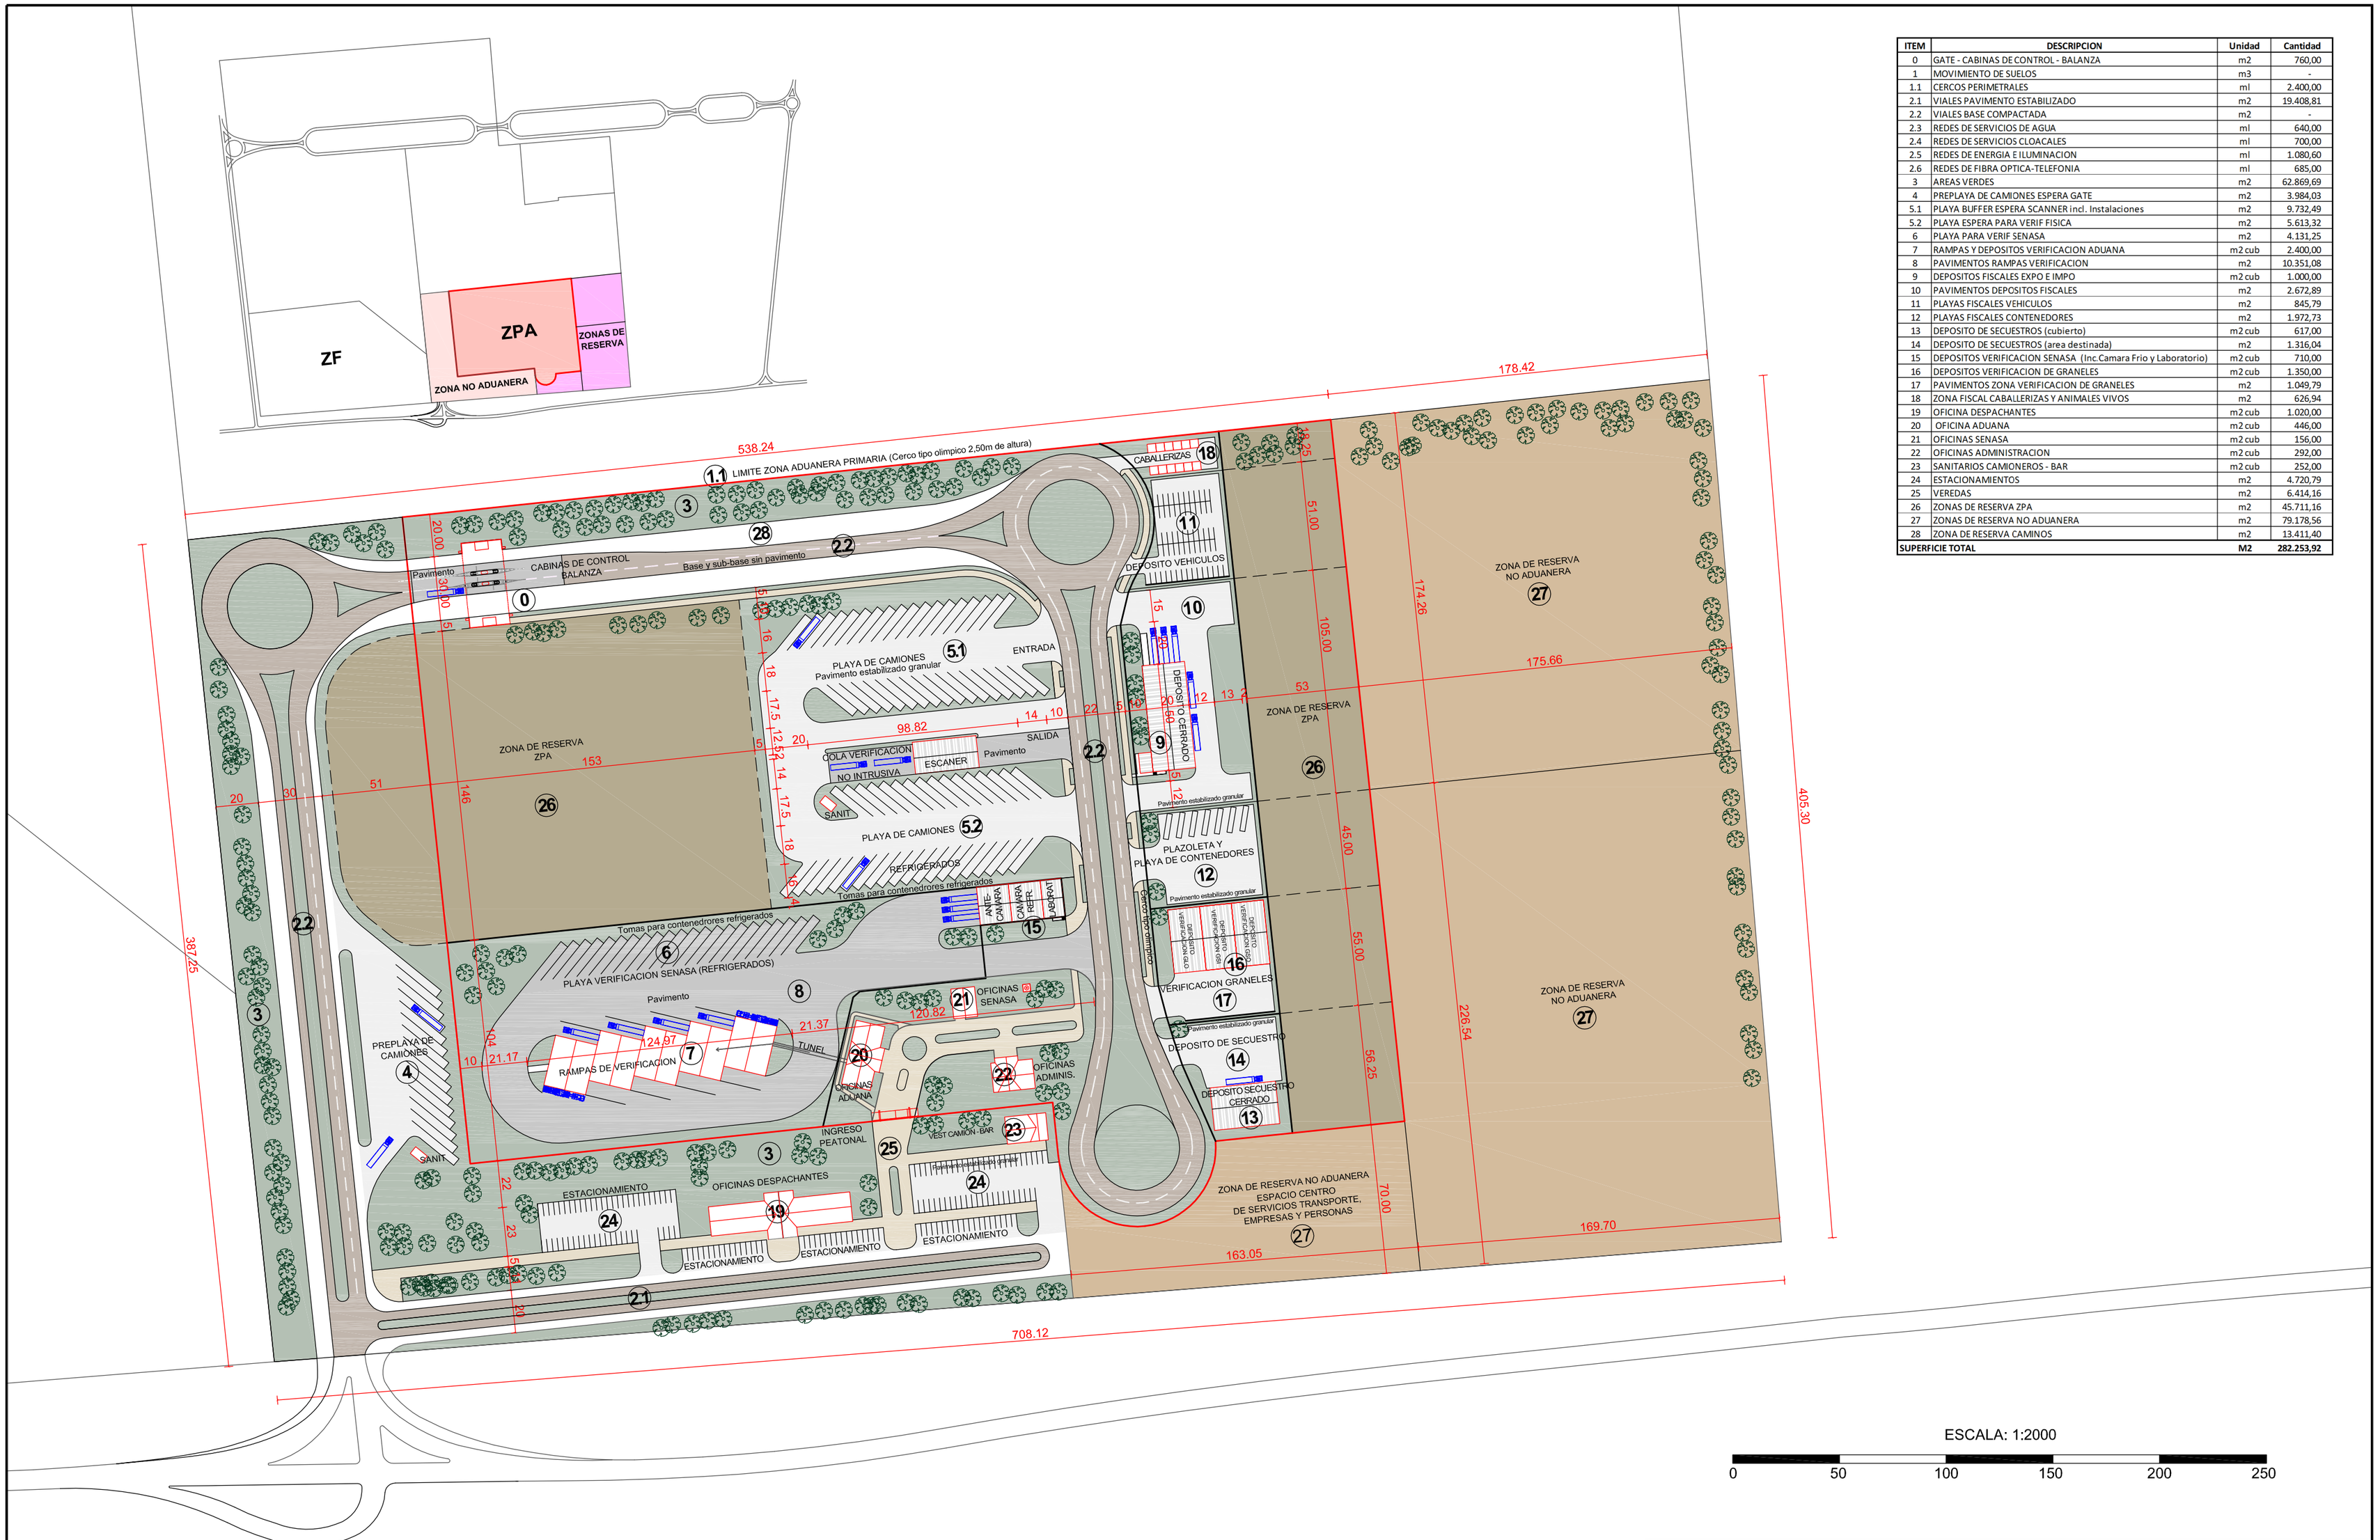

ITEM	DESCRIPCION	Unidad	Cantidad
0	GATE - CABINAS DE CONTROL - BALANZA	m2	760,00
1	MOVIMIENTO DE SUELOS	m3	-
1.1	CERCOS PERIMETRALES	ml	2.400,00
2.1	VIALES PAVIMENTO ESTABILIZADO	m2	19.408,81
2.2	VIALES BASE COMPACTADA	m2	-
2.3	REDES DE SERVICIOS DE AGUA	ml	640,00
2.4	REDES DE SERVICIOS CLOACALES	ml	700,00
2.5	REDES DE ENERGIA E ILUMINACION	ml	1.080,60
2.6	REDES DE FIBRA OPTICA-TELEFONIA	ml	685,00
3	AREAS VERDES	m2	62.869,69
4	PREPLAYA DE CAMIONES ESPERA GATE	m2	3.984,03
5.1	PLAYA BUFFER ESPERA SCANNER incl. Instalaciones	m2	9.732,49
5.2	PLAYA ESPERA PARA VERIF FISICA	m2	5.613,32
6	PLAYA PARA VERIF SENASA	m2	4.131,25
7	RAMPAS Y DEPOSITOS VERIFICACION ADUANA	m2 cub	2.400,00
8	PAVIMENTOS RAMPAS VERIFICACION	m2	10.351,08
9	DEPOSITOS FISCALES EXPO E IMPO	m2 cub	1.000,00
10	PAVIMENTOS DEPOSITOS FISCALES	m2	2.672,89
11	PLAYAS FISCALES VEHICULOS	m2	845,79
12	PLAYAS FISCALES CONTENEDORES	m2	1.972,73
13	DEPOSITO DE SECUESTROS (cubierto)	m2 cub	617,00
14	DEPOSITO DE SECUESTROS (area destinada)	m2	1.316,04
15	DEPOSITOS VERIFICACION SENASA (Inc.Camara Frio y Laboratorio)	m2 cub	710,00
16	DEPOSITOS VERIFICACION DE GRANELES	m2 cub	1.350,00
17	PAVIMENTOS ZONA VERIFICACION DE GRANELES	m2	1.049,79
18	ZONA FISCAL CABALLERIZAS Y ANIMALES VIVOS	m2	626,94
19	OFICINA DESPACHANTES	m2 cub	1.020,00
20	OFICINA ADUANA	m2 cub	446,00
21	OFICINAS SENASA	m2 cub	156,00
22	OFICINAS ADMINISTRACION	m2 cub	292,00
23	SANITARIOS CAMIONEROS - BAR	m2 cub	252,00
24	ESTACIONAMIENTOS	m2	4.720,79
25	VEREDAS	m2	6.414,16
26	ZONAS DE RESERVA ZPA	m2	45.711,16
27	ZONAS DE RESERVA NO ADUANERA	m2	79.178,56
28	ZONA DE RESERVA CAMINOS	m2	13.411,40
SUPERFICIE TOTAL		**M2**	**282.253,92**

ZPA PUERTO SECO MENDOZA

PLANO:	ETAPA 0 - LAYOUT GENERAL				
PLANO Nº:	1	HOJA:	A2	ESCALA:	1:2000