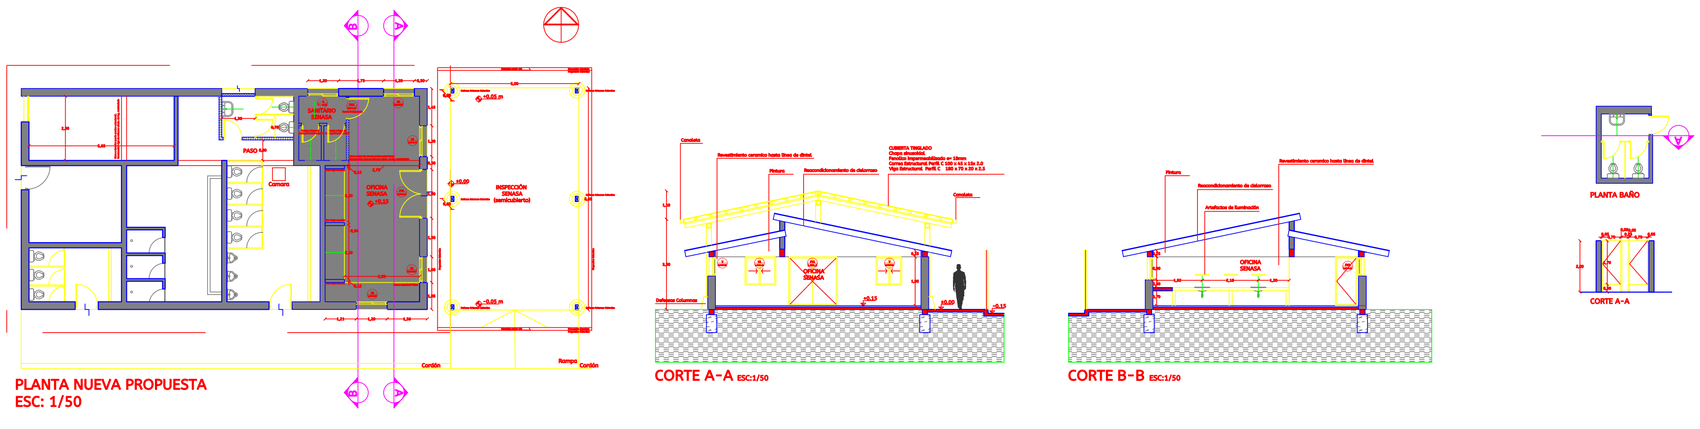


# PROYECTO 20-3-23

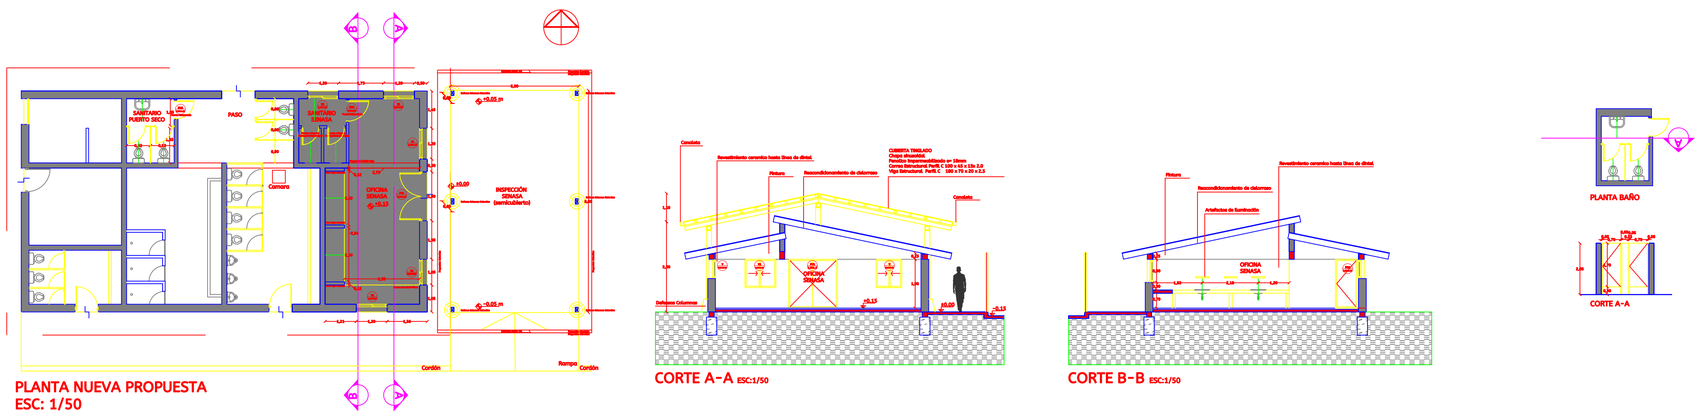


# PROYECTO NUEVO

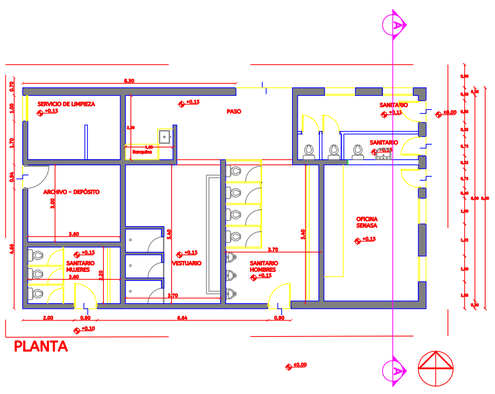


# PROYECTO VIEJO

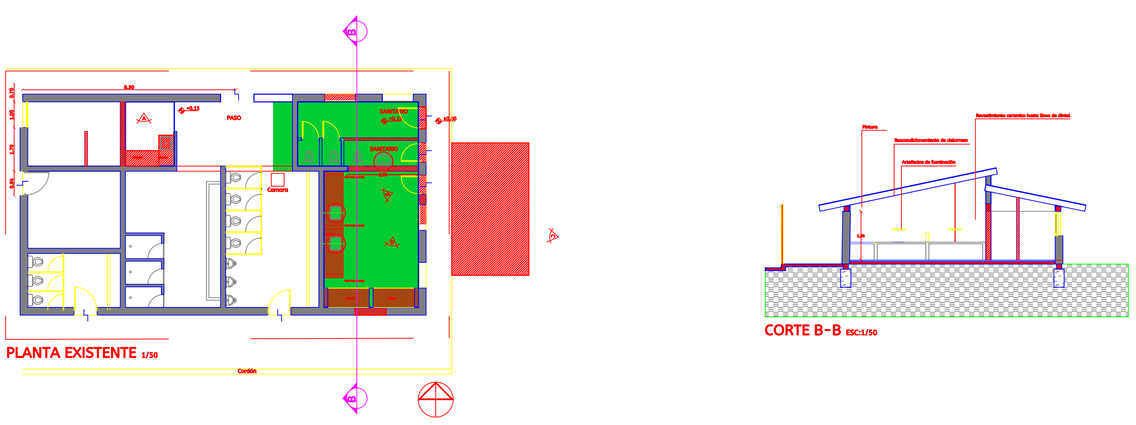


# PLANO DE DEMOLICIÓN